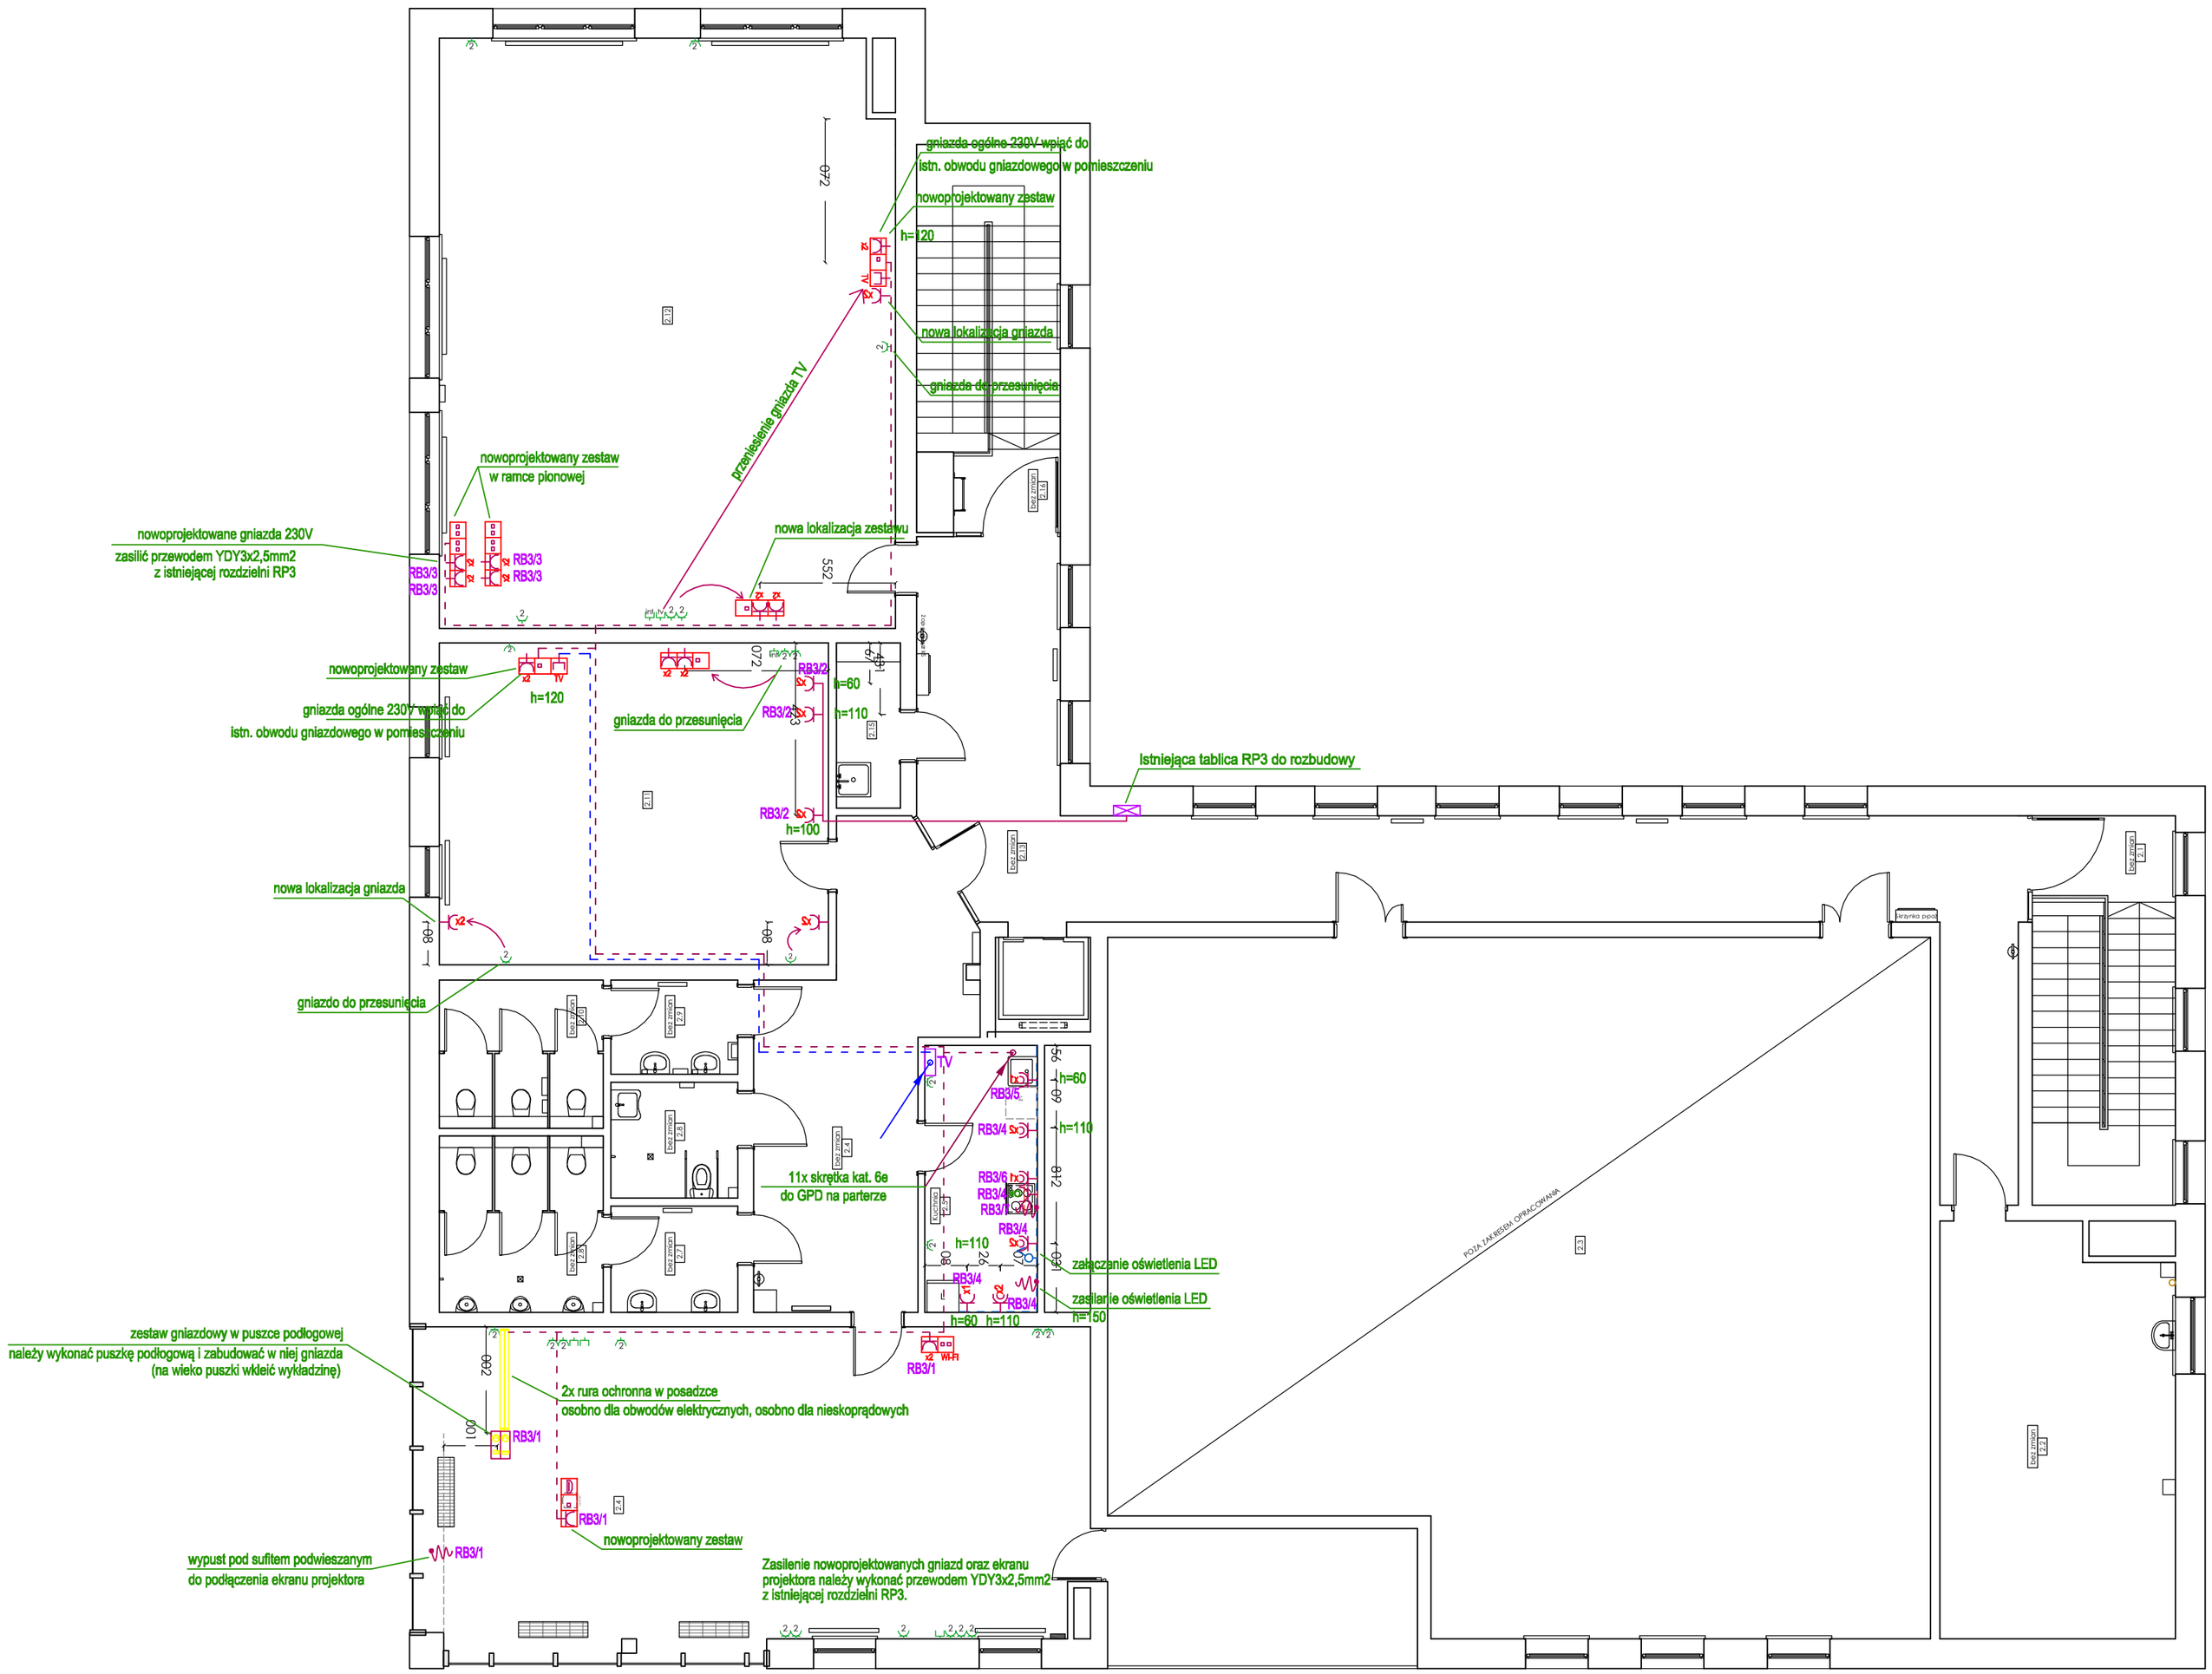

- przewody układane p.t. w bruździe w rurce ochronnej
- przewody układane n.t. w przestrzeni sufitu podwieszanego w rurce ochronnej
- gniazdo wtyczkowe jednofazowe p.t. pojedyncze zas. okapu nad kuchnią, montoważ na wysokości 2,2m
- TV - gniazdo telewizyjne
- gniazdo wtyczkowe jednofazowe p.t. pojedyncze
- gniazdo wtyczkowe jednofazowe p.t. podwójne
- 2x gniazdo wtyczkowe jednofazowe p.t. pojedyncze hermetyczne w ramce wspólnej
- gniazdo wtyczkowe jednofazowe p.t. pojedyncze hermetyczne
- wypust zasilający dane urządzenie według opisu

- zestaw gniazdowy p.t. w ramce pionowej
  - gnizado 2xRJ45 Kat.6 - logiczne (internet,telefon)
  - gnizado 2xRJ45 Kat.6 - logiczne (internet,telefon)
  - 2x gniazdo 230V - ogólne
  - 2x gniazdo 230V - ogólne

- zestaw gniazdowy w bloku biurowym
  - gnizado 2xRJ45 Kat.6 - logiczne (internet,telefon)
  - gniazdo 230V - ogólne
  - gniazdo 230V - ogólne
  - gniazdo 230V - ogólne
  - gniazdo 230V - ogólne

- zestaw gniazdowy p.t. 2x gn. 230V ogólne+ TV - gniazdo telewizyjne
  - gniazdo TV
  - gniazdo 2x230V - ogólne

- zestaw gniazdowy p.t. 2x 2gn. 230V ogólne+ gniazdo RJ 45 + TV - gniazdo telewizyjne
  - gniazdo TV
  - gniazdo RJ 45
  - gniazdo 2x230V - ogólne
  - gniazdo 2x230V - ogólne

- zestaw gniazdowy w ramce wspólnej montowany na suficie
  - gnizado HDMI
  - 1x gniazdo RJ45
  - 1x gniazdo 230V - ogólne

- gnizado 2xRJ45 Kat.6 - logiczne

- zestaw gniazdowy p.t. w ramce wspólnej
  - 2x gniazdo RJ45
  - 2x gniazdo 230V - ogólne

- zestaw gniazdowy n.t. punkt przyłącznia do sieci bezprzewodowej (zamontować w miejscu trudno dostepnym dla osób postronnych- np. pod sufitem)
  - 2x gniazdo RJ45 WI-FI
  - 2x gniazdo 230V - ogólne

- zestaw gniazd w puszce podłogowej 2xgn.230V + 2xRJ45 + gnizado HDMI

- zestaw gniazdowy p.t. 2x 2gn. 230V ogólne+ gniazdo RJ 45
  - gniazdo RJ 45
  - gniazdo 2x230V - ogólne
  - gniazdo 2x230V - ogólne

- zestaw gniazdowy p.t. 2xgn. 230V ogólne+ gniazdo RJ 45 + TV - gniazdo telewizyjne
  - gniazdo TV
  - gniazdo RJ 45
  - gniazdo 2x230V - ogólne

- zestaw gniazdowy p.t. 2xgn. 230V ogólne+ gniazdo HDMI + TV - gniazdo telewizyjne
  - gniazdo HDMI
  - gniazdo TV
  - gniazdo 2x230V - ogólne

- istniejące gniazda

Przed rozpoczęciem robót elektrycznych należy obwody elektryczne pozbawić napięcia. Demontowane obwody elektryczne należy odłączyć spod napięcia w sposób trwały.

UWAGA - Wszystkie urządzenia zamontowane w obiekcie takie jak kamery, czujniki, głośniki itd. pozostają bez zmian. Urządzenia te oraz osprzęt elektryczny należy zdemontować lub zabezpieczyć przed uszkodzeniami i zabrudzeniami na czas robót, a następnie zamontować z tym samym miejscu.

Nowoprojektowane gniazda należy instalować na wysokości 30cm, chyba że na rysunku oznaczono inną wysokość.

Nowprojektowane przewody układać nad sufitem podwieszanym oraz p.t. na ścianach i w rurkach ochronnych DVK w posadzce.

Generalny projektant:	MULIER	BB MULIER Spółka z o.o. ul. Silniczna 15/1 25-515 Kielce	
Obiekt:	Projekt wnętrz budynku Gminnego Ośrodka Kultury "Perła" w Nowinach		Etap projektowania: Projekt wnętrz
Inwestor:	Gminny Ośrodek Kultury "Perła" ul. Perłowa 1, Nowiny		Branża: inst.elektryczne
Projektował:	mgr inż. Marek Alf	uprawnienia budowlane: SWK/0094/PWOE/14	Data opracowania: sierpień 2019
Asystent:	mgr inż. Iwona Sito		Skala: 1:100
Tytuł rysunku: RZUT II PIĘTRA - ZMIANY W INSTALACJI ELEKTRYCZNEJ			Numer rysunku: E-4