
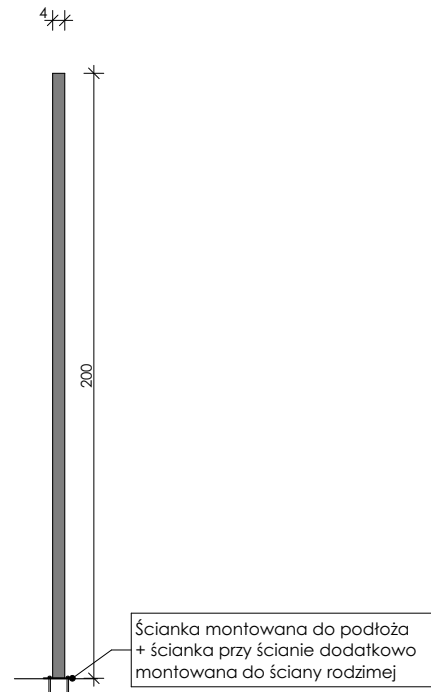


# ŚCIANKA Z SIATKI WYDZIELAJĄCA

Skala 1:25

MODUŁ ŚCIANKI AŻUROWEJ WYDZIELAJĄCEJ STREFĘ RELAKSU  
(należy wykonać 3 sztuki)

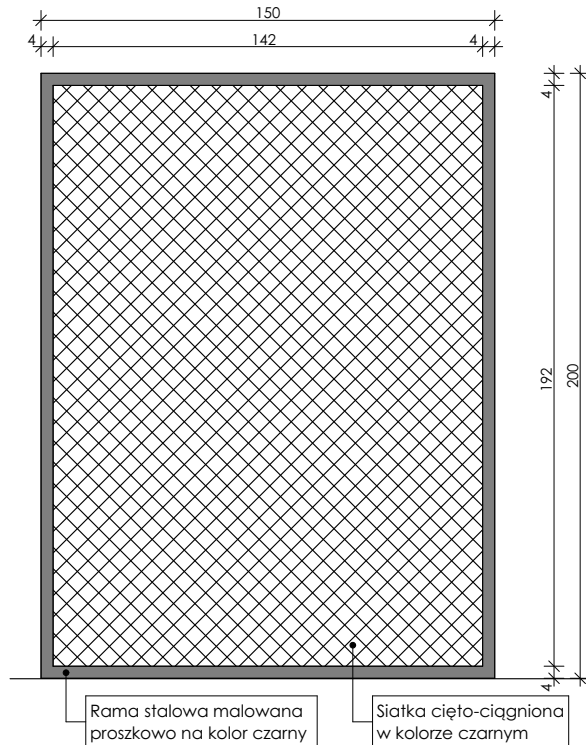

## UWAGI:

1. Dokumentację należy rozpatrywać łącznie z opisem technicznym
3. Wszelkie elementy ruchome, elementy wyposażenia i inne należy zamawiać i wykonywać / montować / na podstawie zweryfikowanych obmiarów rzeczywistych wykonanych na obiekcie.
4. Wymiary podano w [cm], rzędne w [m].
5. Wymiary należy odczytywać z linii wymiarowych.
5. Przed przystąpieniem do robót Wykonawca powinien sprawdzić na budowie wszystkie rzędne wysokościowe oraz wymiary poziome, rozwiązania wynikające z różnic wymiarów podanych na rysunku i wymiarów rzeczywistych należy uzgodnić z Projektantem.
6. Wszystkie prace należy wykonywać, a specyfikowane materiały stosować zgodnie z właściwymi regulacjami prawnymi i normatywnymi oraz zgodnie ze sztuką budowlaną.
7. Wskazane produkty należy rozumieć jako komplet niezbędnych do właściwego montażu oraz ich poprawnego funkcjonowania zgodnie z zaleceniami producentów.
8. Wszystkie prace przygotowawcze, podstawowe, wykończeniowe, użytkowe, eksploatacyjne i konserwacyjne, związane z zastosowaniem wskazanych produktów, należy wykonywać zgodnie z instrukcjami, procedurami i metodami wymaganymi i przewidzianymi przez producentów danych produktów i powinny być poprzedzone zapoznaniem się przez wykonawcę z właściwymi kartami katalogowymi i instrukcjami producentów.

Generalny projektant:	 BB MULIER Spółka z o.o. ul. Silniczna 15/1 25-515 Kielce	
Obiekt:	<b>Projekt wnętrza siłowni w Gminnym Ośrodku Kultury "Perła" w Nowinach</b>	Etap projektowania: <b>projekt wnętrz</b>
Inwestor:	<b>Gminny Ośrodek Kultury "Perła"</b> ul. Perłowa 1, Nowiny	Branża: <b>architektura</b>
Projektował:	mgr inż. arch. <b>Agnieszka Bojarowicz</b>	Specjalność, nr uprawnień: 240/SWOKK/2015
Asystent:	mgr inż. arch. <b>Anna Synowiec</b> inż. arch. <b>Karol Zaniuk</b>	Data opracowania: <b>maj 2019</b> Skala: <b>1:25</b>
Tytuł rysunku:	<b>ŚCIANKA Z SIATKI - WYDZIELAJĄCA</b>	
	Numer rysunku: <b>D_02</b>	