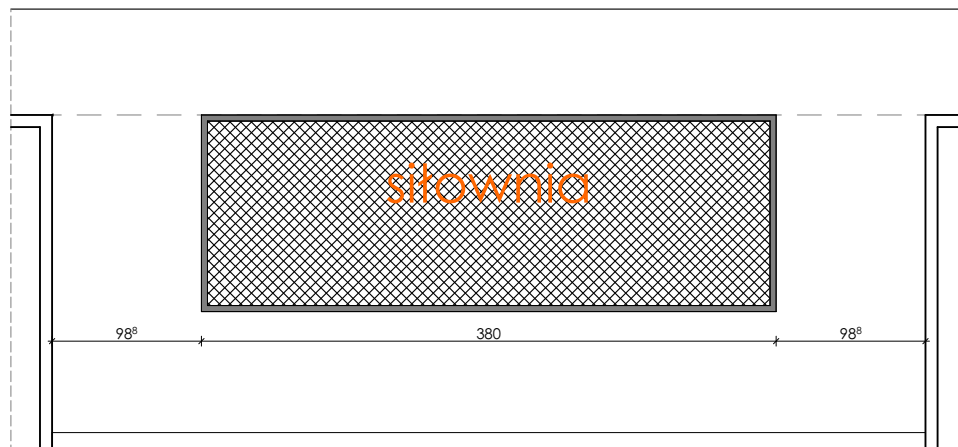


## WIDOK ŚCIANY Z NEONEM

Skala 1:50

**UWAGI:**

1. Dokumentację należy rozpatrywać łącznie z opisem technicznym
3. Wszelkie elementy ruchome, elementy wyposażenia i inne należy zamawiać i wykonywać / montować / na podstawie zweryfikowanych obmiarów rzeczywistych wykonanych na obiekcie.
4. Wymiary podano w [cm], rzędne w [m].
5. Wymiary należy odczytywać z linii wymiarowych.
5. Przed przystąpieniem do robót Wykonawca powinien sprawdzić na budowie wszystkie rzędne wysokościowe oraz wymiary poziome, rozwiązania wynikające z różnic wymiarów podanych na rysunku i wymiarów rzeczywistych należy uzgodnić z Projektantem.
6. Wszystkie prace należy wykonywać, a specyfikowane materiały stosować zgodnie z właściwymi regulacjami prawnymi i normatywnymi oraz zgodnie ze sztuką budowlaną.
7. Wskazane produkty należy rozumieć jako komplet niezbędnych do właściwego montażu oraz ich poprawnego funkcjonowania zgodnie z zaleceniami producentów.
8. Wszystkie prace przygotowawcze, podstawowe, wykończeniowe, użytkowe, eksploatacyjne i konserwacyjne, związane z zastosowaniem wskazanych produktów, należy wykonywać zgodnie z instrukcjami, procedurami i metodami wymaganymi i przewidzianymi przez producentów danych produktów i powinny być poprzedzone zapoznaniem się przez wykonawcę z właściwymi kartami katalogowymi i instrukcjami producentów.

Generalny projektant:	 BB MULIER Spółka z o.o. ul. Siłniczna 15/1 25-515 Kielce		
Obiekt:	<b>Projekt wnętrza siłowni w Gminnym Ośrodku Kultury "Perła" w Nowinach</b>		Etap projektowania: <b>projekt wnętrz</b>
Inwestor:	<b>Gminny Ośrodek Kultury "Perła"</b> ul. Perłowa 1, Nowiny		Branża: <b>architektura</b>
Projektował:	<b>mgr inż. arch. Agnieszka Bojarowicz</b>	Specjalność, nr uprawnień: 240/SWOKK/2015	Data opracowania: <b>maj 2019</b>
Asystent:	<b>mgr inż. arch. Anna Synowiec</b>		Skala: <b>1:25</b>
	<b>inż. arch Karol Zaniuk</b>		
Tytuł rysunku: <b>NEON NA SIATCE_KORYTARZ</b>			Numer rysunku: <b>D_03</b>