




WIDOK W1

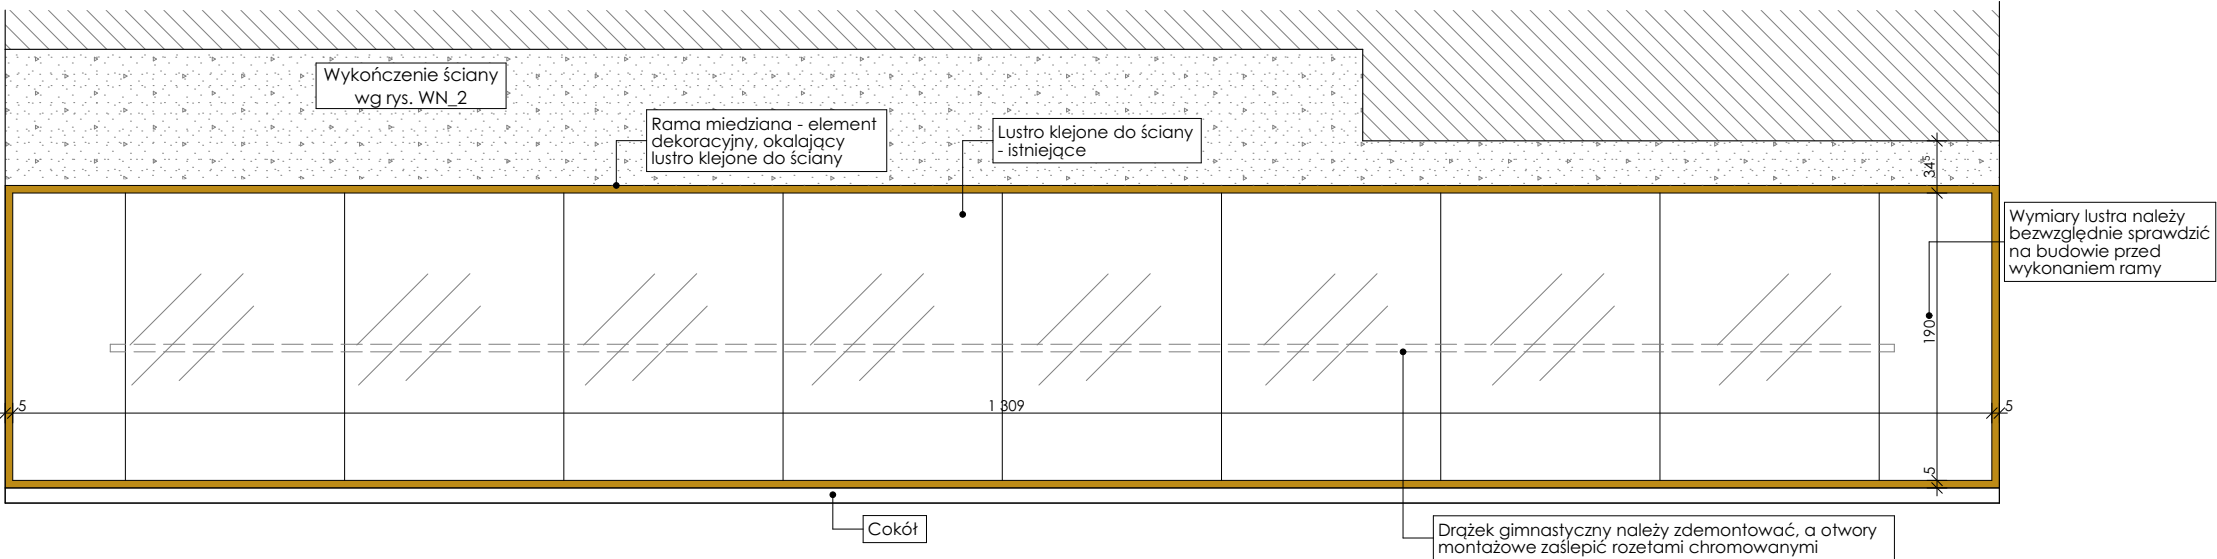

WIDOK W2

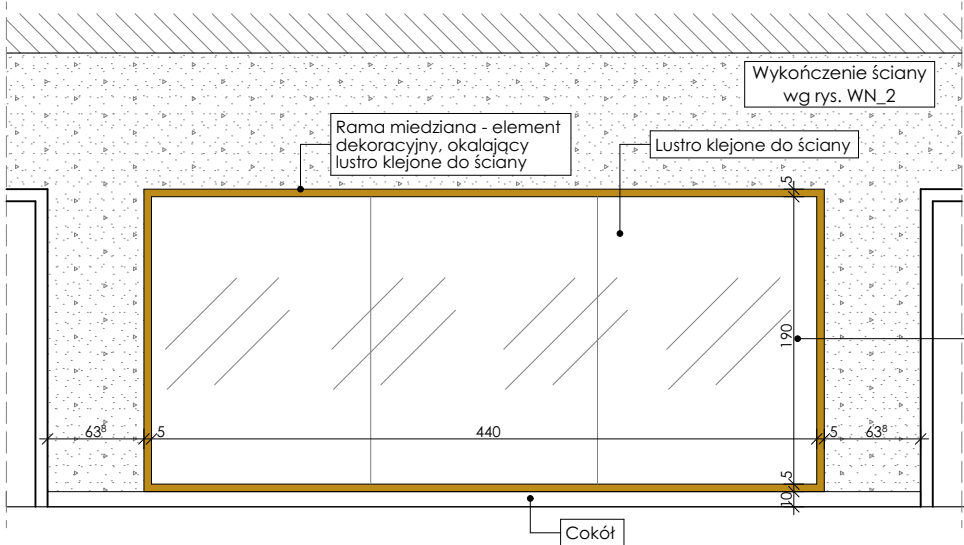

WIDOK W3

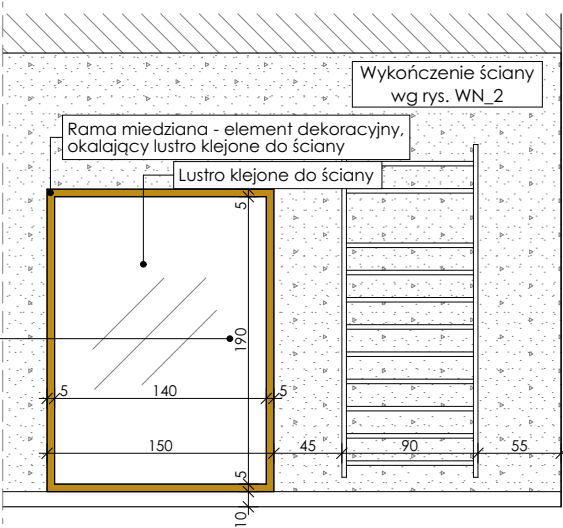

Wysokość lustra taka sama jak wysokość lustra istniejącego (widok W1) - należy ją bezwzględnie sprawdzić na budowie przed wykonaniem ramy i lustra.

UWAGA: Wysokość nowych lusterek i ram musi być taka sama jak lustra istniejącego - wymiary należy zweryfikować w naturze.

UWAGI:

1. Dokumentację należy rozpatrywać łącznie z opisem technicznym
3. Wszelkie elementy ruchome, elementy wyposażenia i inne należy zamawiać i wykonywać / montować / na podstawie zweryfikowanych obmiarów rzeczywistych wykonanych na obiekcie.
4. Wymiary podano w [cm], rzędne w [m].
5. Wymiary należy odczytywać z linii wymiarowych.
5. Przed przystąpieniem do robót Wykonawca powinien sprawdzić na budowie wszystkie rzędne wysokościowe oraz wymiary poziome, rozwiązania wynikające z różnic wymiarów podanych na rysunku i wymiarów rzeczywistych należy uzgodnić z Projektantem.
6. Wszystkie prace należy wykonywać, a specyfikowane materiały stosować zgodnie z właściwymi regulacjami prawnymi i normatywnymi oraz zgodnie ze sztuką budowlaną.
7. Wskazane produkty należy rozumieć jako komplet niezbędnych do właściwego montażu oraz ich poprawnego funkcjonowania zgodnie z zaleceniami producentów.
8. Wszystkie prace przygotowawcze, podstawowe, wykończeniowe, użytkowe, eksploatacyjne i konserwacyjne, związane z zastosowaniem wskazanych produktów, należy wykonywać zgodnie z instrukcjami, procedurami i metodami wymaganymi i przewidzianymi przez producentów danych produktów i powinny być poprzedzone zapoznaniem się przez wykonawcę z właściwymi kartami katalogowymi i instrukcjami producentów.

Generalny projektant:	 BB MULIER Spółka z o.o. ul. Siłniczna 15/1 25-515 Kielce		
Objekt:	Projekt wnętrza siłowni w Gminnym Ośrodku Kultury "Perła" w Nowinach		Etap projektowania: projekt wnętrz
Inwestor:	Gminny Ośrodek Kultury "Perła" ul. Perłowa 1, Nowiny		Branża: architektura
Projektował:	mgr inż. arch. Agnieszka Bojarowicz	Wersja projektu: 240/SWOKK/2015	Data opracowania: maj 2019
Asystent:	mgr inż. arch. Anna Synowiec		Skala: 1:50
	inż. arch. Karol Zaniuk		
Tytuł rysunku: WIDOKI ŚCIAN W1, W2, W3			Numer rysunku: WN_03