




Szafa na ubrania **1.11.8**
widok z góry

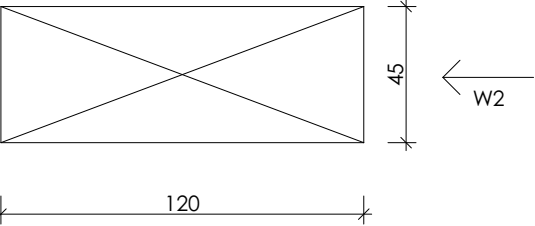


WIDOK W1

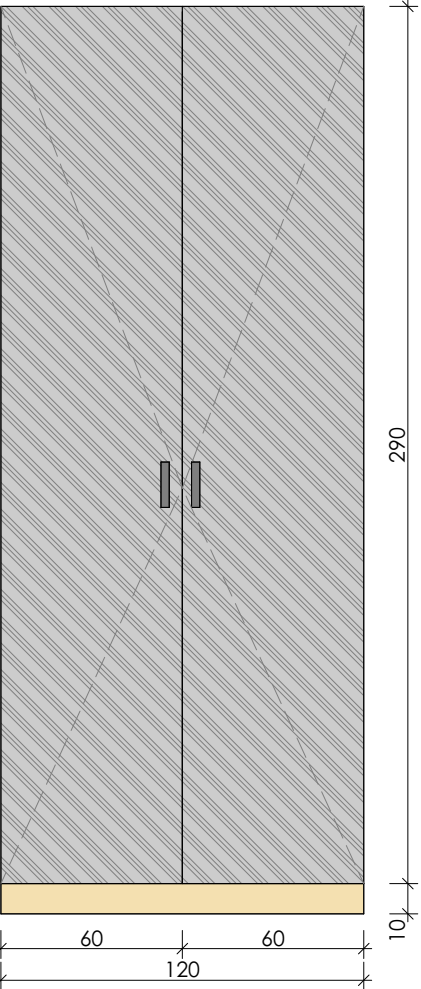


WIDOK W1 - wnętrze szafy

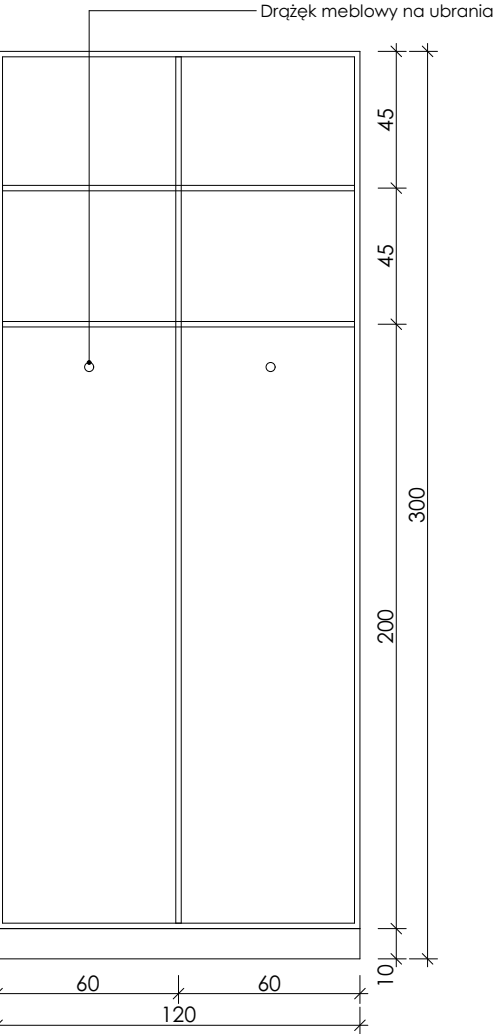



WIDOK W2

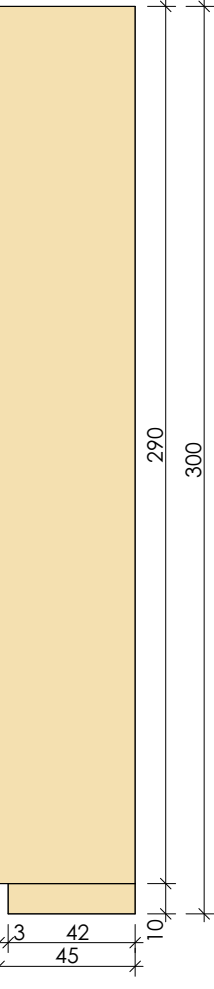

LEGENDA

  Płyta meblowa w okleinie drewnopodobnej w kolorze naturalnego dębu

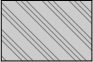 Płyta meblowa w kolorze jasno szarym RAL 9002

 Uchwyty meblowe metalowe, proste
Szafki zamykane na klucz

UWAGI:

1. Dokumentacje należy rozpatrywać łącznie z opisem technicznym

3. Wszelkie elementy ruchome, elementy wyposażenia i inne należy zamawiać i wykonywać / montować / na podstawie zweryfikowanych obmiarów rzeczywistych wykonanych na obiekcie.

4. Wymiary podano w [cm], rzędne w [m].

5. Wymiary należy odczytywać z linii wymiarowych.

5. Przed przystąpieniem do robót Wykonawca powinien sprawdzić na budowie wszystkie rzędne wysokościowe oraz wymiary poziome, rozwiązania wynikające z różnic wymiarów podanych na rysunku i wymiarów rzeczywistych należy uzgodnić z Projektantem.

6. Wszystkie prace należy wykonywać, a specyfikowane materiały stosować zgodnie z właściwymi regulacjami prawnymi i normatywnymi oraz zgodnie ze sztuką budowlaną.

7. Wskazane produkty należy rozumieć jako komplet niezbędnych do właściwego montażu oraz ich poprawnego funkcjonowania zgodnie z zaleceniami producentów.

8. Wszystkie prace przygotowawcze, podstawowe, wykończeniowe, użytkowe, eksploatacyjne i konserwacyjne, związane z zastosowaniem wskazanych produktów, należy wykonywać zgodnie z instrukcjami, procedurami i metodami wymaganymi i przewidzianymi przez producentów danych produktów i powinny być poprzedzone zapoznaniem się przez wykonawcę z właściwymi kartami katalogowymi i instrukcjami producentów.

Generalny projektant:		 BB MULIER Spółka z o.o. ul. Silniczna 15/1 25-515 Kielce	
Objekt:		Projekt wnętrz budynku Gminnego Ośrodka Kultury "Perła" w Nowinach	Etap projektowania: Projekt wnętrz
Inwestor:		Gminny Ośrodek Kultury "Perła" ul. Perłowa 1, Nowiny	Branża: architektura
Projektował:	mgr inż. arch. Agnieszka Bojarowicz	Wersja projektu na wykonanie: 240/SWOKK/2015	Data opracowania: sierpień 2019
Asystent:	mgr inż. arch. Anna Synowiec		Skala: 1:25
	inż. arch Karol Zaniuk		
Tytuł rysunku: Szafa na ubrania 1.11.8			Numer rysunku: A_28

Szafa na ubrania
1.11.8