




WIDOK W2

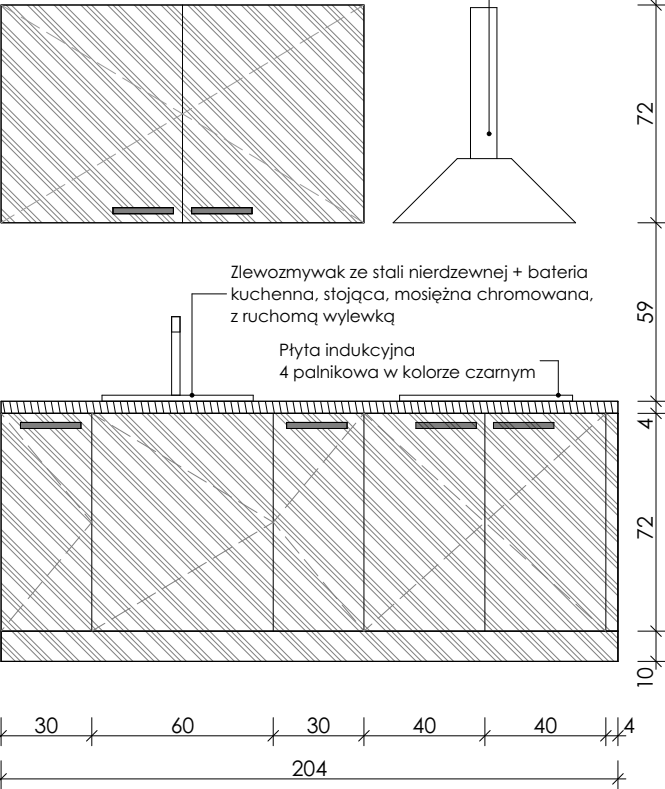

WIDOK W2 - wnętrze szafek

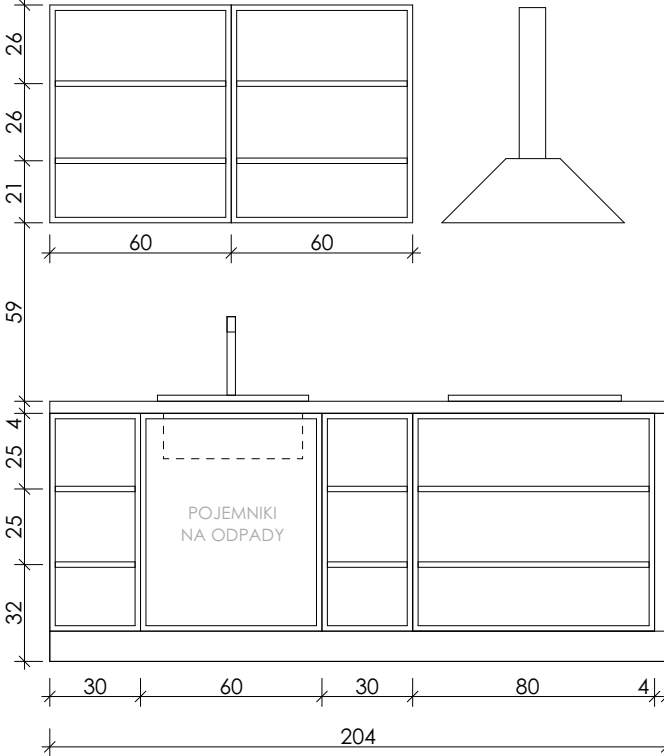

WIDOK W3

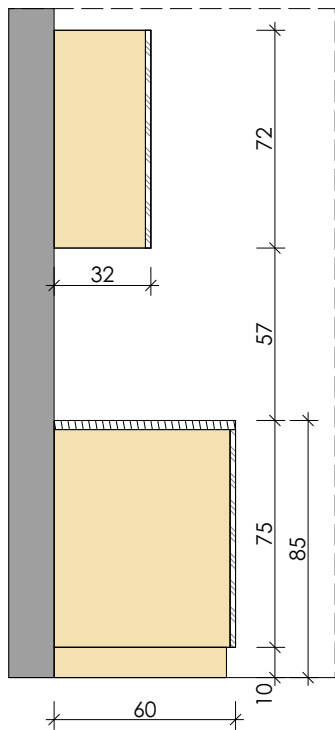


LEGENDA

- Błat kuchenny laminowany w kolorze ciemnoszarym RAL 7046
- Fronty z płyty MDF, laminowanej, w kolorze szarym RAL 9002
- Uchwyty meblowe metalowe, proste
Szafki zamykane na klucz
- Widoczne korpusy z płyty meblowej w okleinie drewnopodobnej w kolorze naturalnego dębu, wewnętrzne półki regulowane

UWAGI:

- Dokumentację należy rozpatrywać łącznie z opisem technicznym
- Wszelkie elementy ruchome, elementy wyposażenia i inne należy zamawiać i wykonywać / montować / na podstawie zweryfikowanych obmiarów rzeczywistych wykonanych na obiekcie.
- Wymiary podano w [cm], rzędne w [m].
- Wymiary należy odczytywać z linii wymiarowych.
- Przed przystąpieniem do robót Wykonawca powinien sprawdzić na budowie wszystkie rzędne wysokościowe oraz wymiary poziome, rozwiązania wynikające z różnic wymiarów podanych na rysunku i wymiarów rzeczywistych należy uzgodnić z Projektantem.
- Wszystkie prace należy wykonywać, a specyfikowane materiały stosować zgodnie z właściwymi regulacjami prawnymi i normatywnymi oraz zgodnie ze sztuką budowlaną.
- Wskazane produkty należy rozumieć jako komplet niezbędnych do właściwego montażu oraz ich poprawnego funkcjonowania zgodnie z zaleceniami producentów.
- Wszystkie prace przygotowawcze, podstawowe, wykończeniowe, użytkowe, eksploatacyjne i konserwacyjne, związane z zastosowaniem wskazanych produktów, należy wykonywać zgodnie z instrukcjami, procedurami i metodami wymaganymi i przewidzianymi przez producentów danych produktów i powinny być poprzedzone zapoznaniem się przez wykonawcę z właściwymi kartami katalogowymi i instrukcjami producentów.

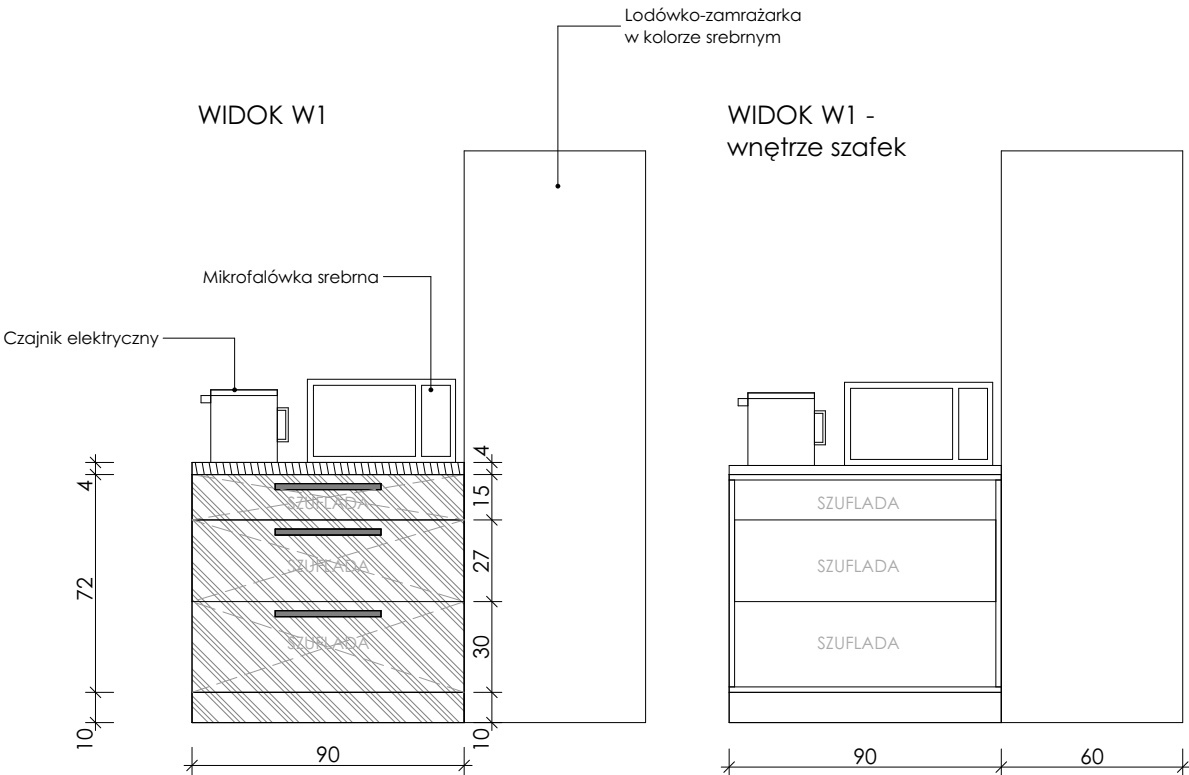

Generalny projektant:	BB MULIER Spółka z o.o. ul. Siłniczna 15/1 25-515 Kielce		
Obiekt:	Projekt wnętrz budynku Gminnego Ośrodka Kultury "Perła" w Nowinach		Etap projektowania: Projekt wnętrz
Inwestor:	Gminny Ośrodek Kultury "Perła" ul. Perłowa 1, Nowiny		Branża: architektura
Projektował:	mgr inż. arch. Agnieszka Bojarowicz	Wersja projektu: nr uprawnień: 240/SWOKK/2015	Data opracowania: sierpień 2019
Asystent:	mgr inż. arch. Anna Synowiec inż. arch. Karol Zaniuk		Skala: 1:25
Tytuł rysunku:	Zabudowa kuchenna 1.5.3		Numer rysunku: A_11