



2.12.11
widok z góry


Szafka na buty
2.12.11

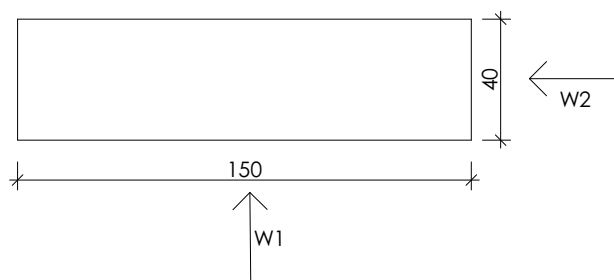


WIDOK W1

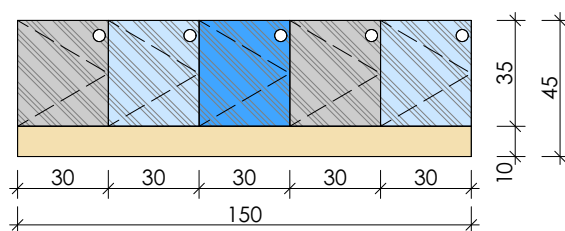

WIDOK W2

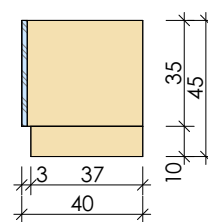

WIDOK W1 - wnętrze szafki

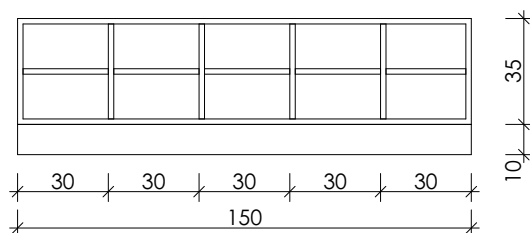

LEGENDA



Płyta meblowa w okleinie drewnopodobnej w kolorze naturalnego dębu



Płyta meblowa w kolorze jasno szarym RAL 9002



Płyta meblowa w jaśniejszym odcieniu koloru RAL 5014



Płyta meblowa w kolorze granatu RAL 5014



Uchwyt meblowy gałkowy, w kolorze białym

UWAGI:

1. Dokumentację należy rozpatrywać łącznie z opisem technicznym
3. Wszelkie elementy ruchome, elementy wyposażenia i inne należy zamawiać i wykonywać / montować / na podstawie zweryfikowanych obmiarów rzeczywistych wykonanych na obiekcie.
4. Wymiary podano w [cm], rzędne w [m].
5. Wymiary należy odczytywać z linii wymiarowych.
5. Przed przystąpieniem do robót Wykonawca powinien sprawdzić na budowie wszystkie rzędne wysokościowe oraz wymiary poziome, rozwiązania wynikające z różnic wymiarów podanych na rysunku i wymiarów rzeczywistych należy uzgodnić z Projektantem.
6. Wszystkie prace należy wykonywać, a specyfikowane materiały stosować zgodnie z właściwymi regulacjami prawnymi i normatywnymi oraz zgodnie ze sztuką budowlaną.
7. Wskazane produkty należy rozumieć jako komplet niezbędnych do właściwego montażu oraz ich poprawnego funkcjonowania zgodnie z zaleceniami producentów.
8. Wszystkie prace przygotowawcze, podstawowe, wykończeniowe, użytkowe, eksploatacyjne i konserwacyjne, związane z zastosowaniem wskazanych produktów, należy wykonywać zgodnie z instrukcjami, procedurami i metodami wymaganymi i przewidzianymi przez producentów danych produktów i powinny być poprzedzone zapoznaniem się przez wykonawcę z właściwymi kartami katalogowymi i instrukcjami producentów.

Generalny projektant:		BB MULIER Spółka z o.o. ul. Siłniczna 15/1 25-515 Kielce	
			
Obiekt:	Projekt wnętrz budynku Gminnego Ośrodka Kultury "Perła" w Nowinach		Etap projektowania: Projekt wnętrz
Inwestor:	Gminny Ośrodek Kultury "Perła" ul. Perłowa 1, Nowiny		Branża: architektura
Projektował:	mgr inż. arch. Agnieszka Bojarowicz	Specjalność, nr uprawnień: 240/SWOKK/2015	Data opracowania: sierpień 2019
Asystent:	mgr inż. arch. Anna Synowiec		Skala: 1:25
	inż. arch Karol Zaniuk		
Tytuł rysunku: Szafka na buty 2.12.11			Numer rysunku: A_47