



Widok W1

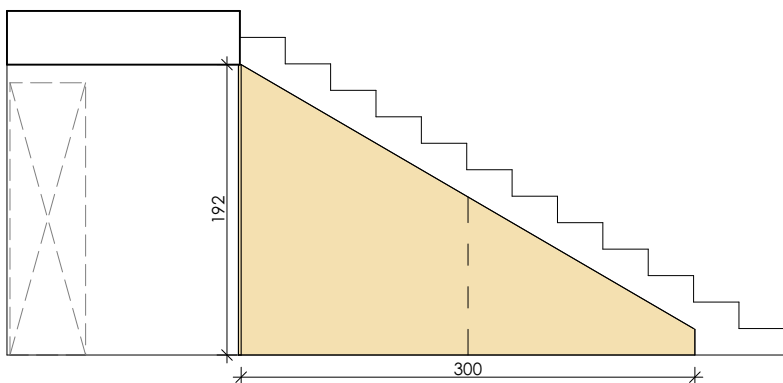

Widok W2

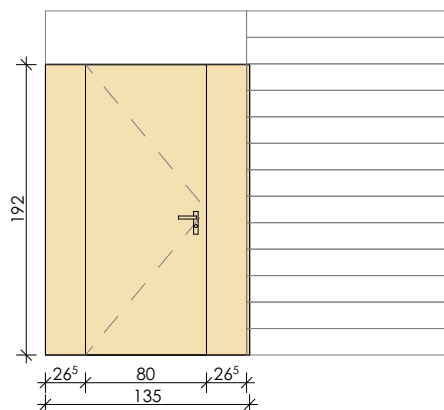

UWAGI:

1. Dokumentacje należy rozpatrywać łącznie z opisem technicznym
3. Wszelkie elementy ruchome, elementy wyposażenia i inne należy zamawiać i wykonywać / montować / na podstawie zweryfikowanych obmiarów rzeczywistych wykonanych na obiekcie.
4. Wymiary podano w [cm], rzędne w [m].
5. Wymiary należy odczytywać z linii wymiarowych.
5. Przed przystąpieniem do robót Wykonawca powinien sprawdzić na budowie wszystkie rzędne wysokościowe oraz wymiary poziome, rozwiązania wynikające z różnic wymiarów podanych na rysunku i wymiarów rzeczywistych należy uzgodnić z Projektantem.
6. Wszystkie prace należy wykonywać, a specyfikowane materiały stosować zgodnie z właściwymi regulacjami prawnymi i normatywnymi oraz zgodnie ze sztuką budowlaną.
7. Wskazane produkty należy rozumieć jako komplet niezbędnych do właściwego montażu oraz ich poprawnego funkcjonowania zgodnie z zaleceniami producentów.
8. Wszystkie prace przygotowawcze, podstawowe, wykończeniowe, użytkowe, eksploatacyjne i konserwacyjne, związane z zastosowaniem wskazanych produktów, należy wykonywać zgodnie z instrukcjami, procedurami i metodami wymaganymi i przewidzianymi przez producentów danych produktów i powinny być poprzedzone zapoznaniem się przez wykonawcę z właściwymi kartami katalogowymi i instrukcjami producentów.

LEGENDA

Zabudowa wykonana z płyty MDF laminowanej w kolorze RAL 7047.
Montaż kątownikami.

UWAGA: Wykonawca zobowiązany jest sprawdzić wymiary na budowie.

Generalny projektant:	 BB MULIER Spółka z o.o. ul. Silniczna 15/1 25-515 Kielce	
Obiekt:	Projekt wnętrz budynku Gminnego Ośrodka Kultury "Perła" w Nowinach	Etap projektowania: Projekt wnętrz
Investor:	Gminny Ośrodek Kultury "Perła" ul. Perłowa 1, Nowiny	Branża: architektura
Projektował:	mgr inż. arch. Agnieszka Bojarowicz	Specjalność, nr uprawnień: 240/SWOKK/2015
Asystent:	mgr inż. arch. Anna Synowiec inż. arch. Karol Zaniuk	Data opracowania: sierpień 2019
Tytuł rysunku: Zabudowa pod schodami -1.1.1		Skala: 1:50
		Numer rysunku: